


NUOVO IMPIANTO AD ISOLA/IBRIDO

IMPIANTO CONNESSO IN RETE ESISTENTE

INGRESSO RETE CA

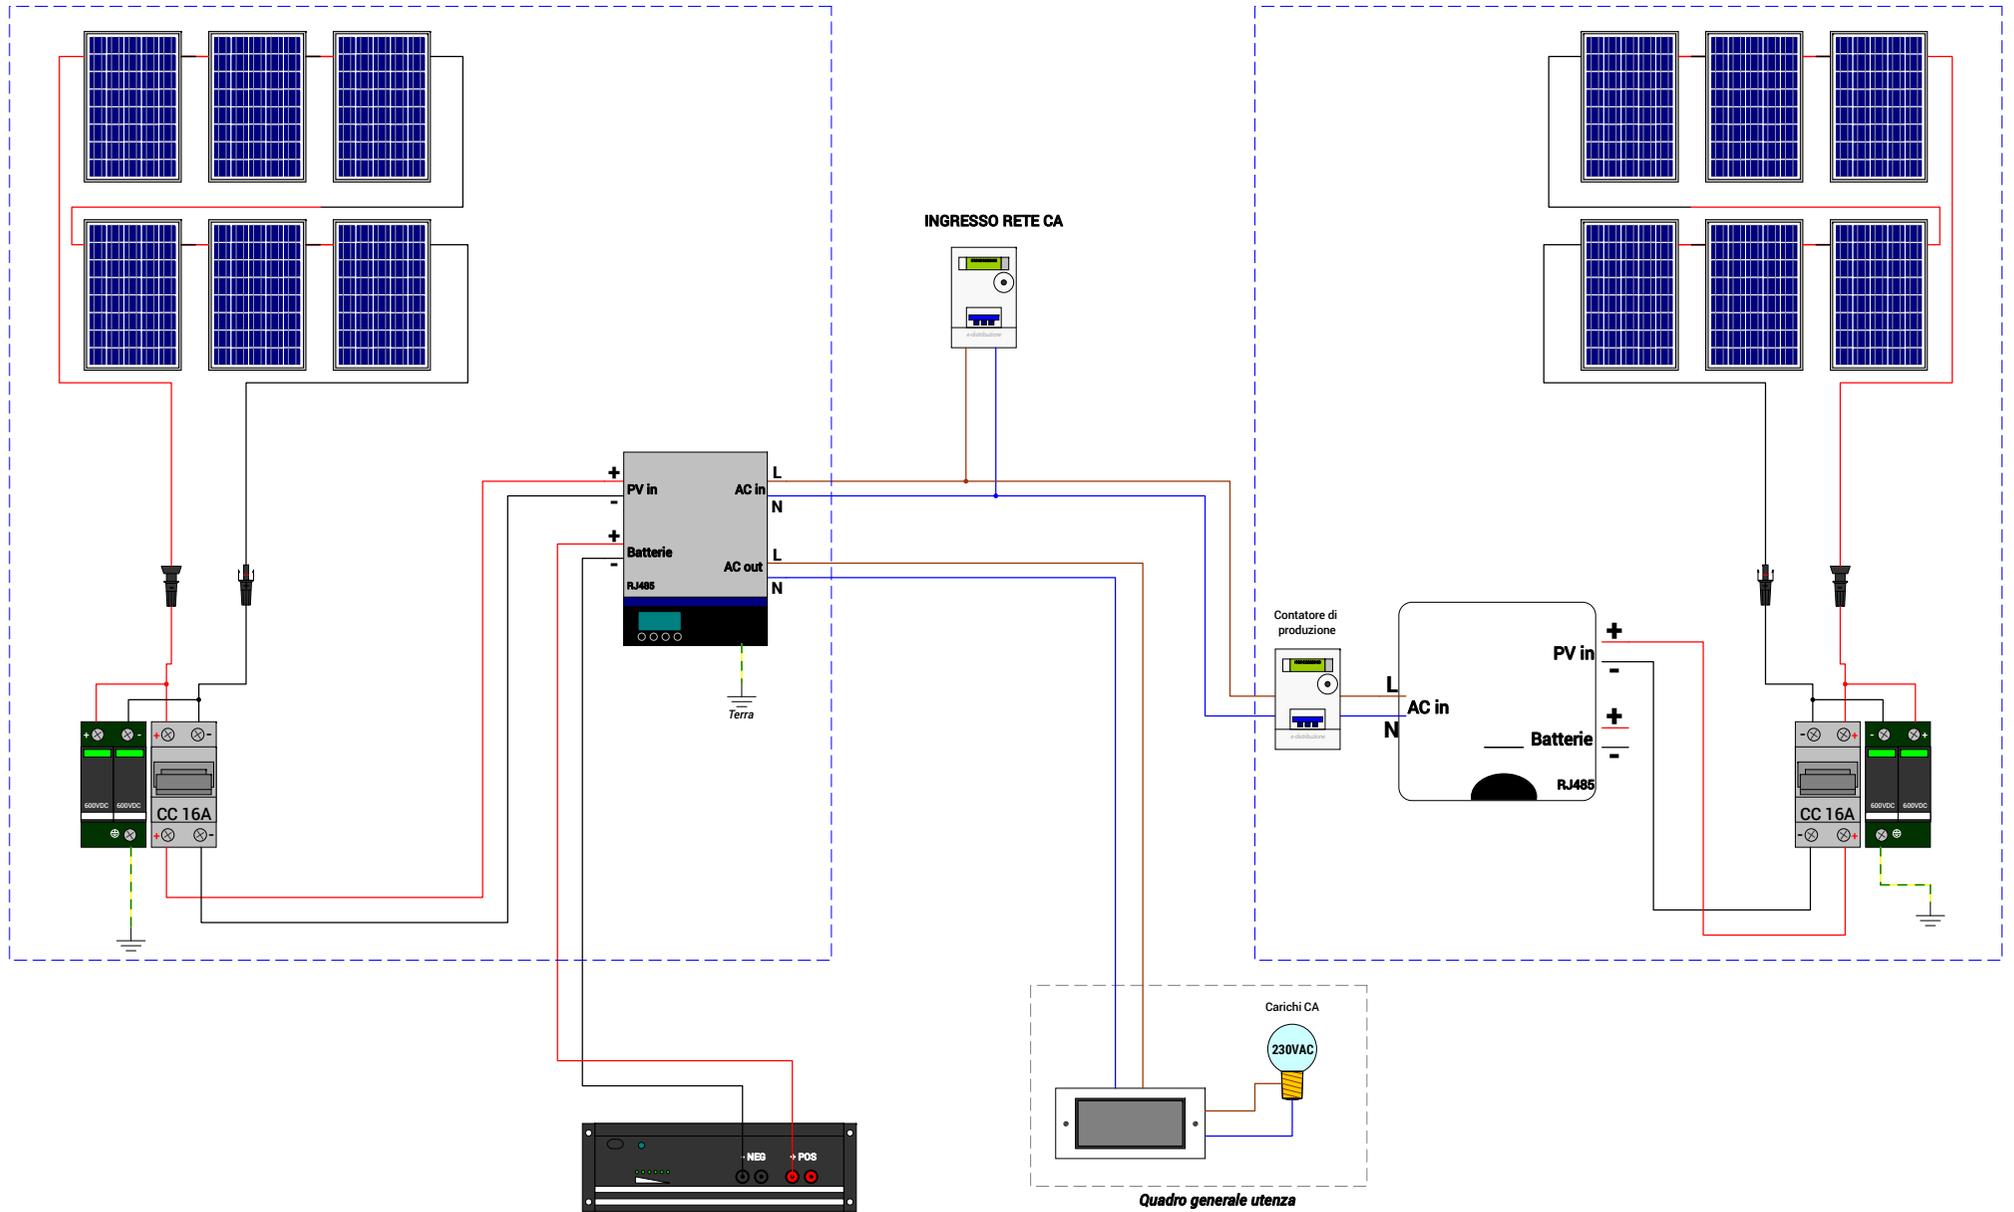

Eventuale accumulo nuovo impianto

Quadro generale utenza