




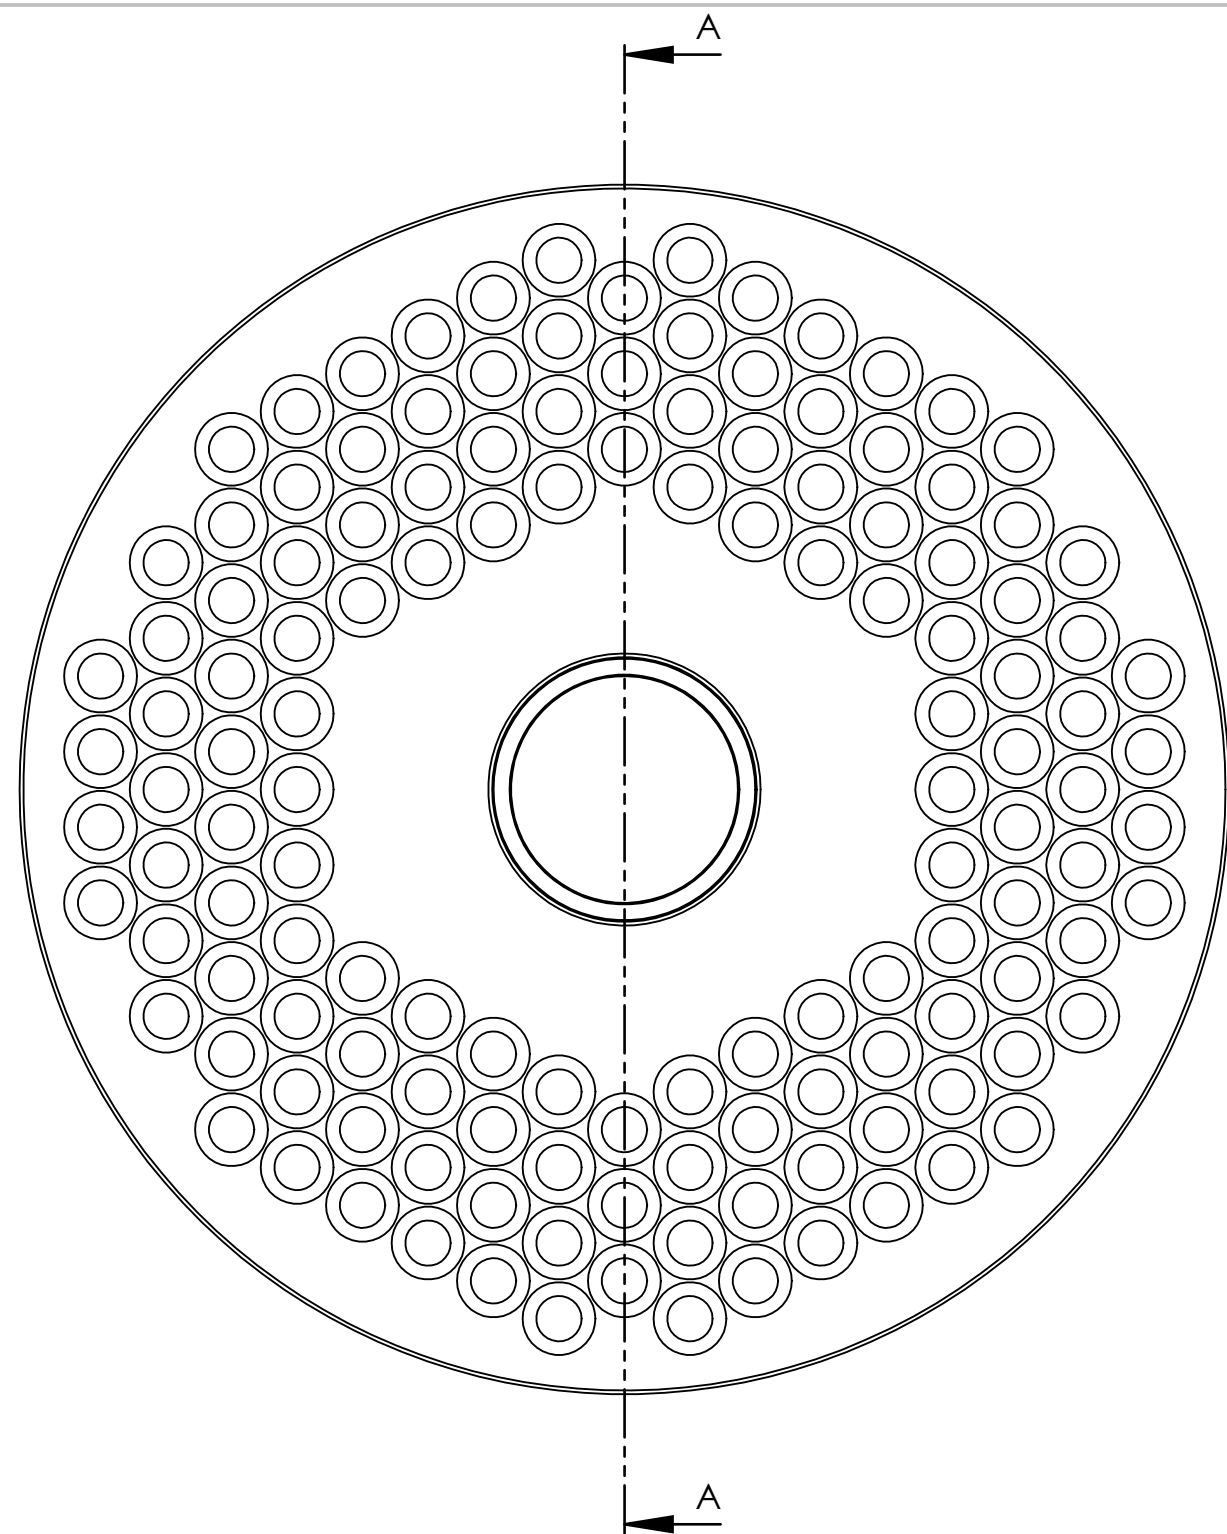


SCALA 1 : 1

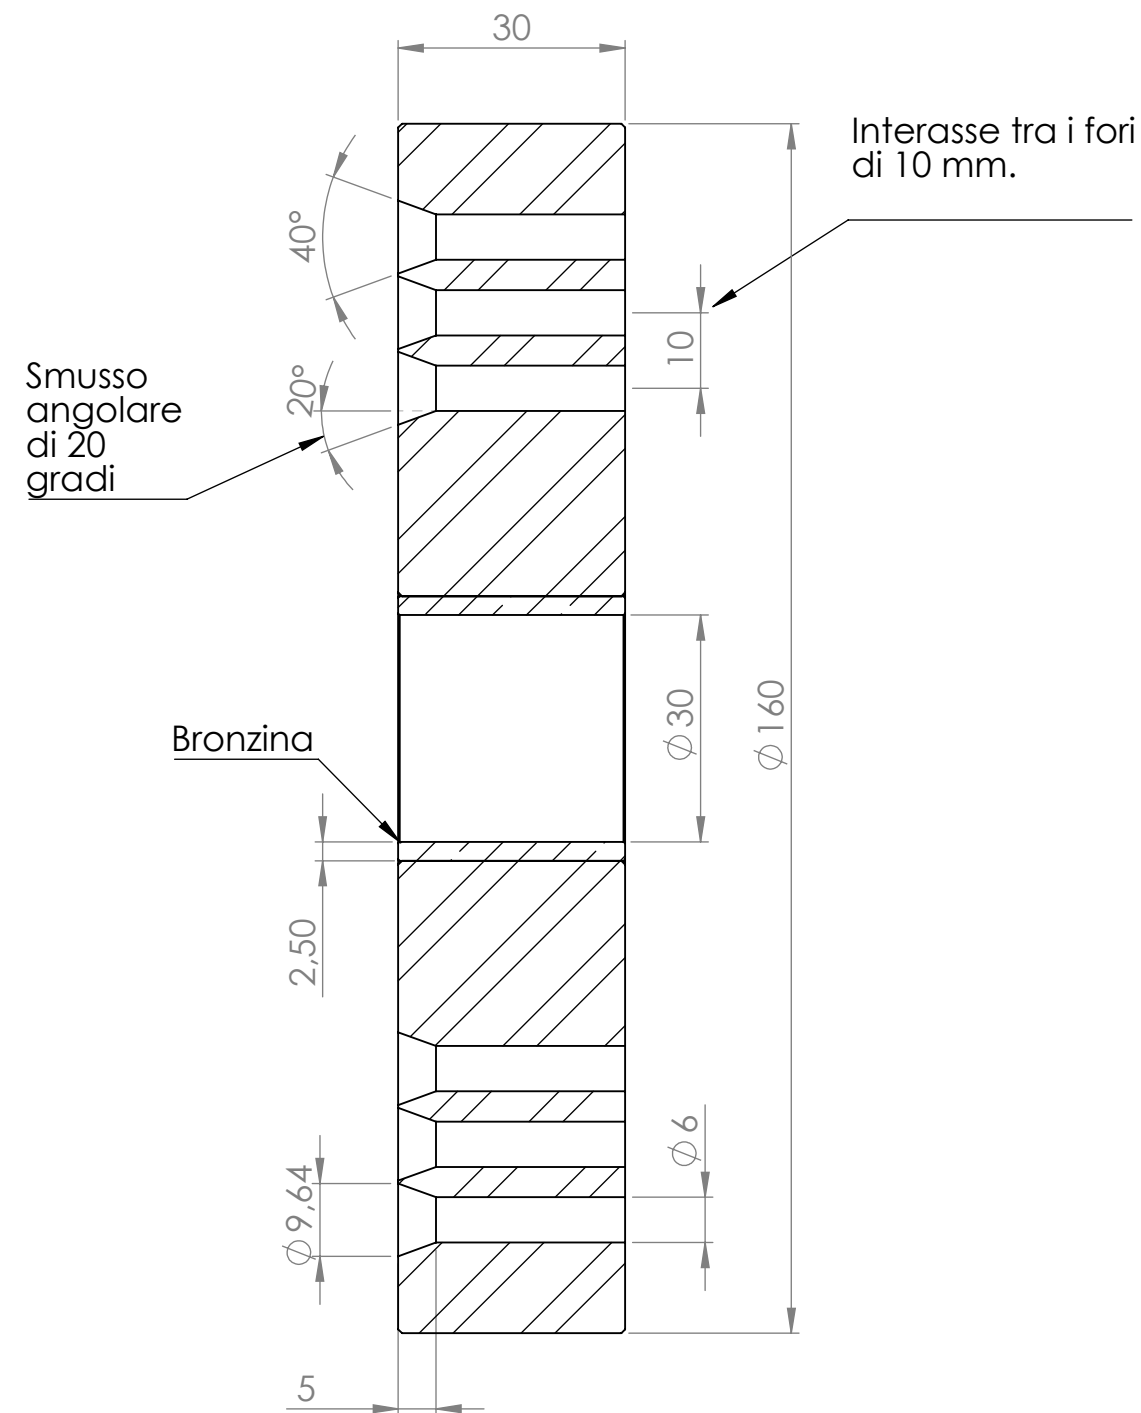

SEZIONE A-A
SCALA 1 : 1

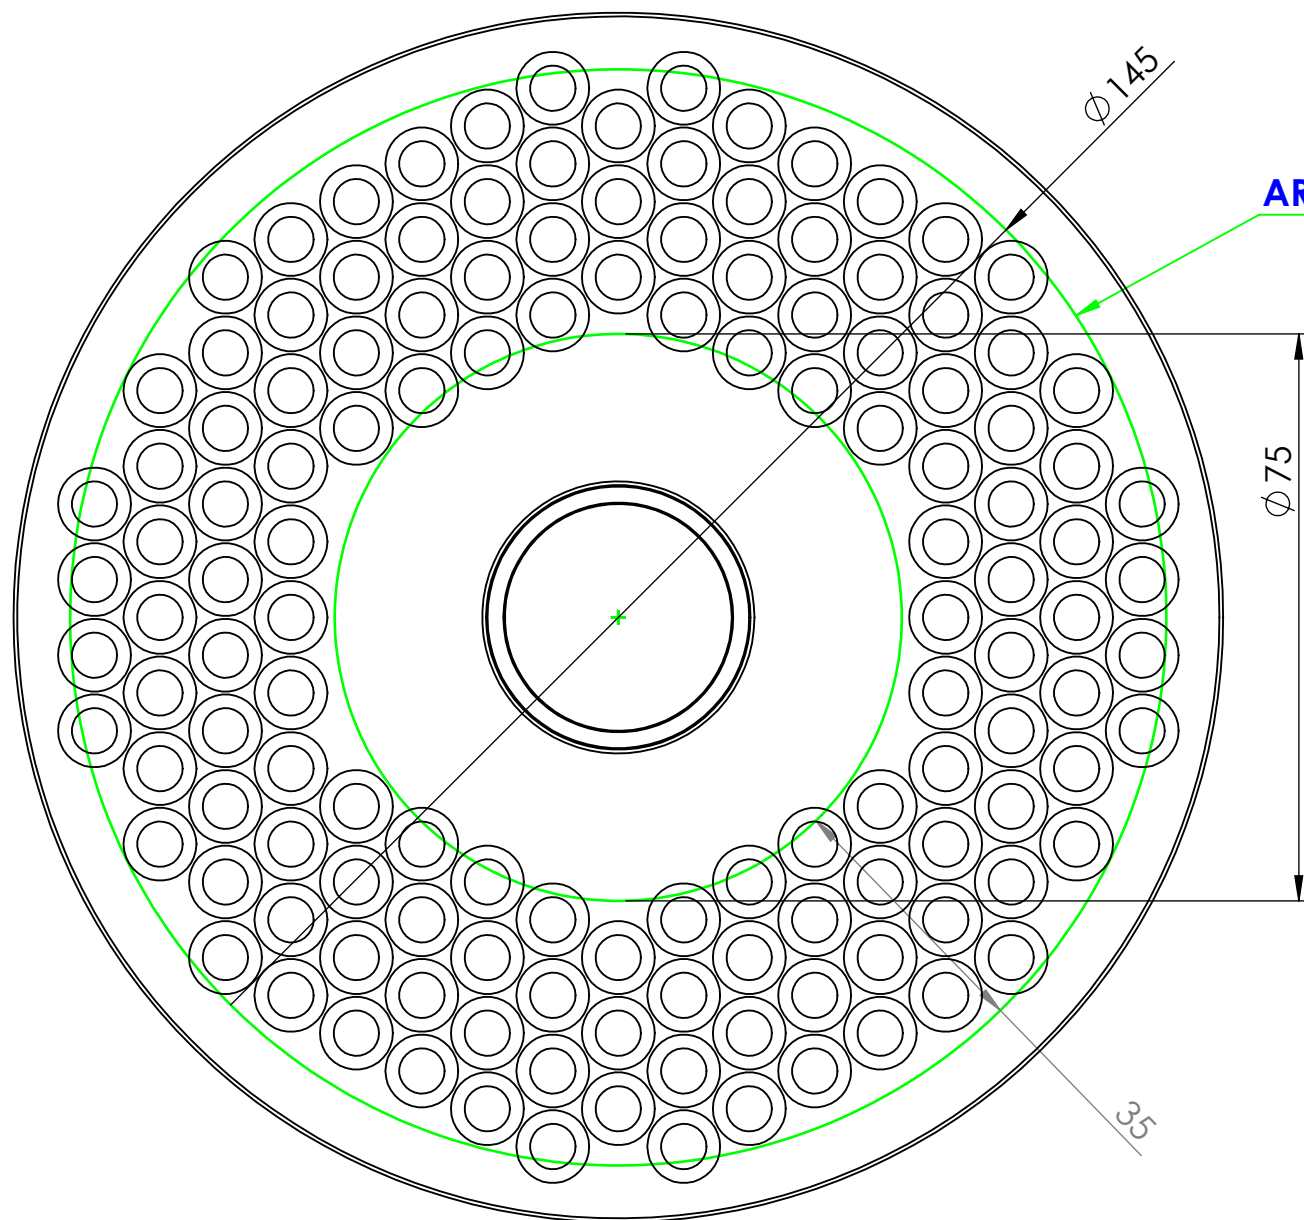

AREA DI LAVORO DEI RULLI

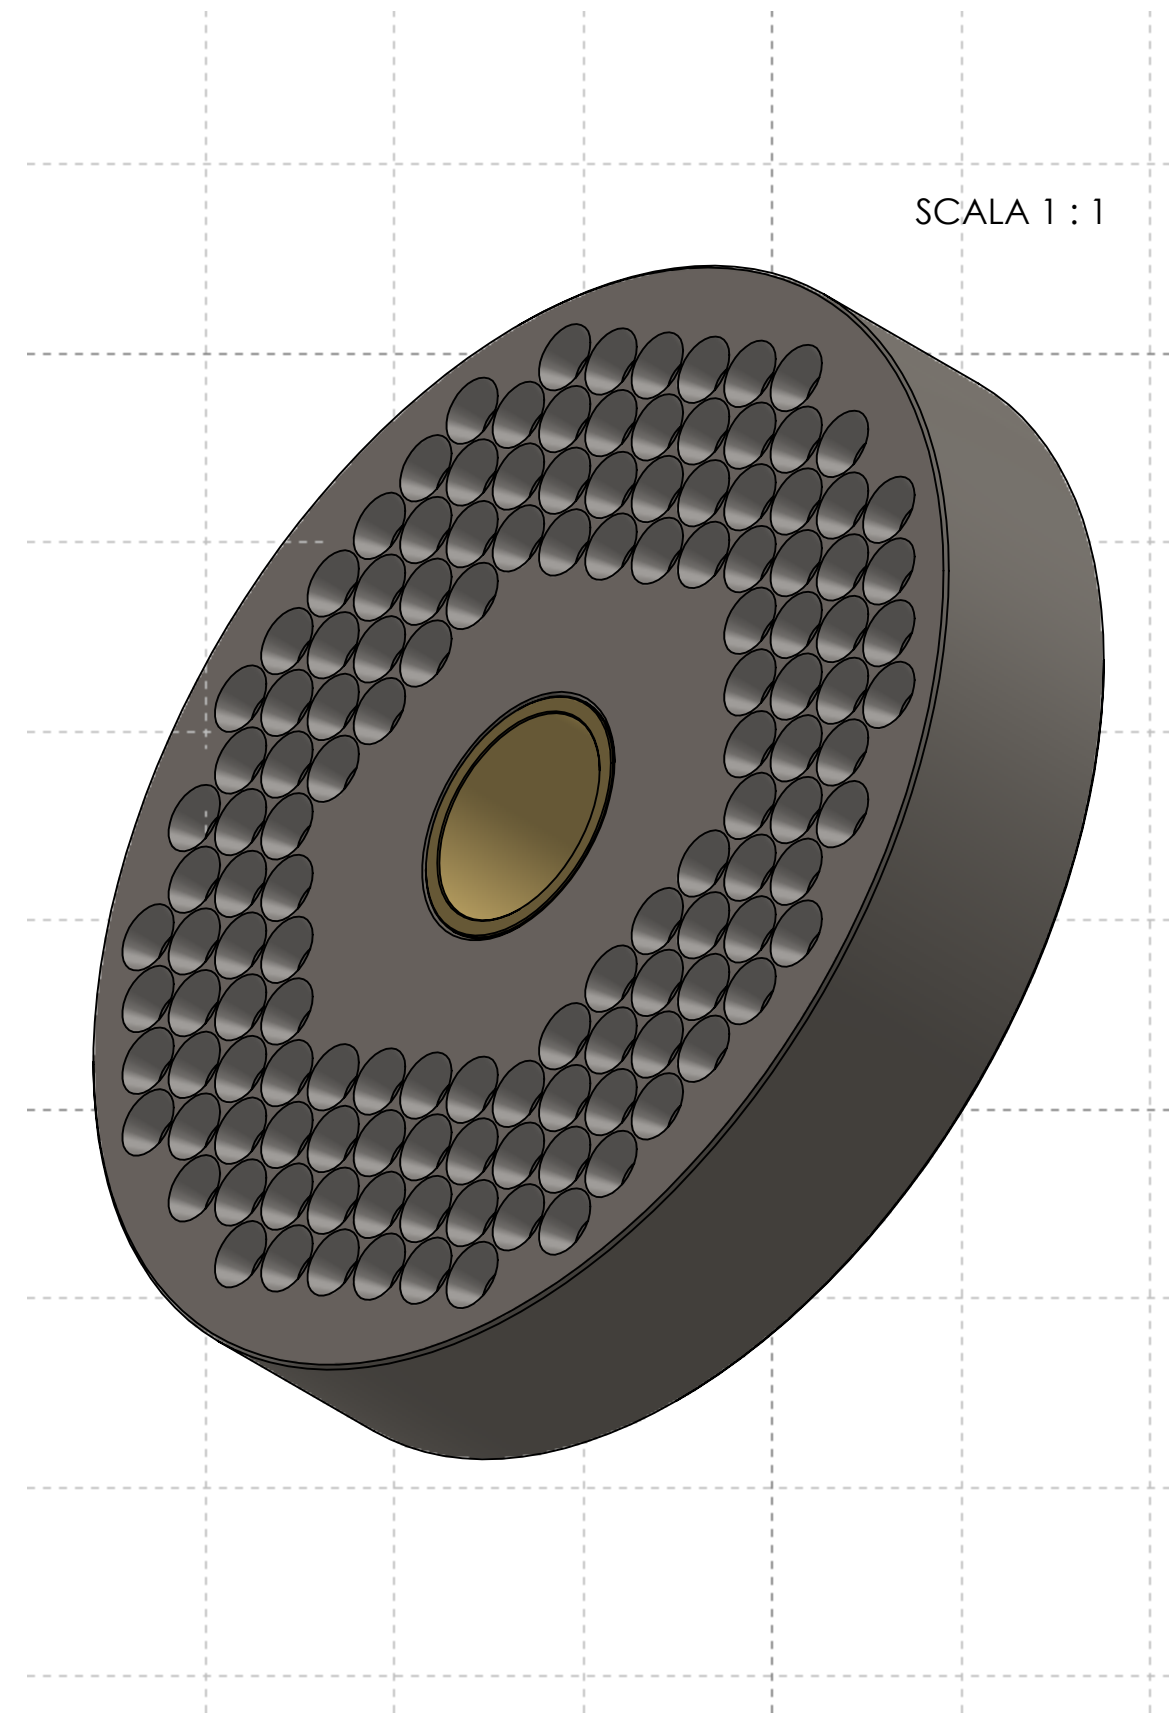

SCALA 1 : 1

SE NON SPECIFICATO: QUOTE IN MILLIMETRI FINITURA SUPERFICIE: TOLLERANZE: LINEARE: ANGOLARE:				FINITURA:		SBAVATURA E INTERRUZIONE DEI BORDI NETTI		NON SCALARE IL DISEGNO		REVISIONE	
								TITOLO:			
DISEGNATO				FIRMA		DATA		TRAFILA PELLETS - 160 DM.			
VERIFICATO						16/02/14					
APPROVATO											
FATTO											
QUALITA'						MATERIALE:		N. DISEGNO		A2	
						ACCIAIO C40 - C45		AR-TRPL-0214			
								SCALA:1:1		FOGLIO 1 DI 1	